


- Légende**
- Réseau existants
 - Réseau Eaux usées
 - Réseau Eaux pluviales
 - Réseau Eau potable
 - Réseau France Télécom
 - Réseau Gaz
 - Réseau ERDF
 - Gouttière
 - Compteur eau potable
 - Boîte de branchement EU existante
 - Branchement AEP supposé
 - Branchement EP supposé
 - Branchement gaz supposé
 - Branchement EU supposé
 - Branchement EU supposé suite à ITV
 - Réseaux projetés
 - Nouveau réseau EU lieu et place
 - Refoulement
 - BB EU à créer

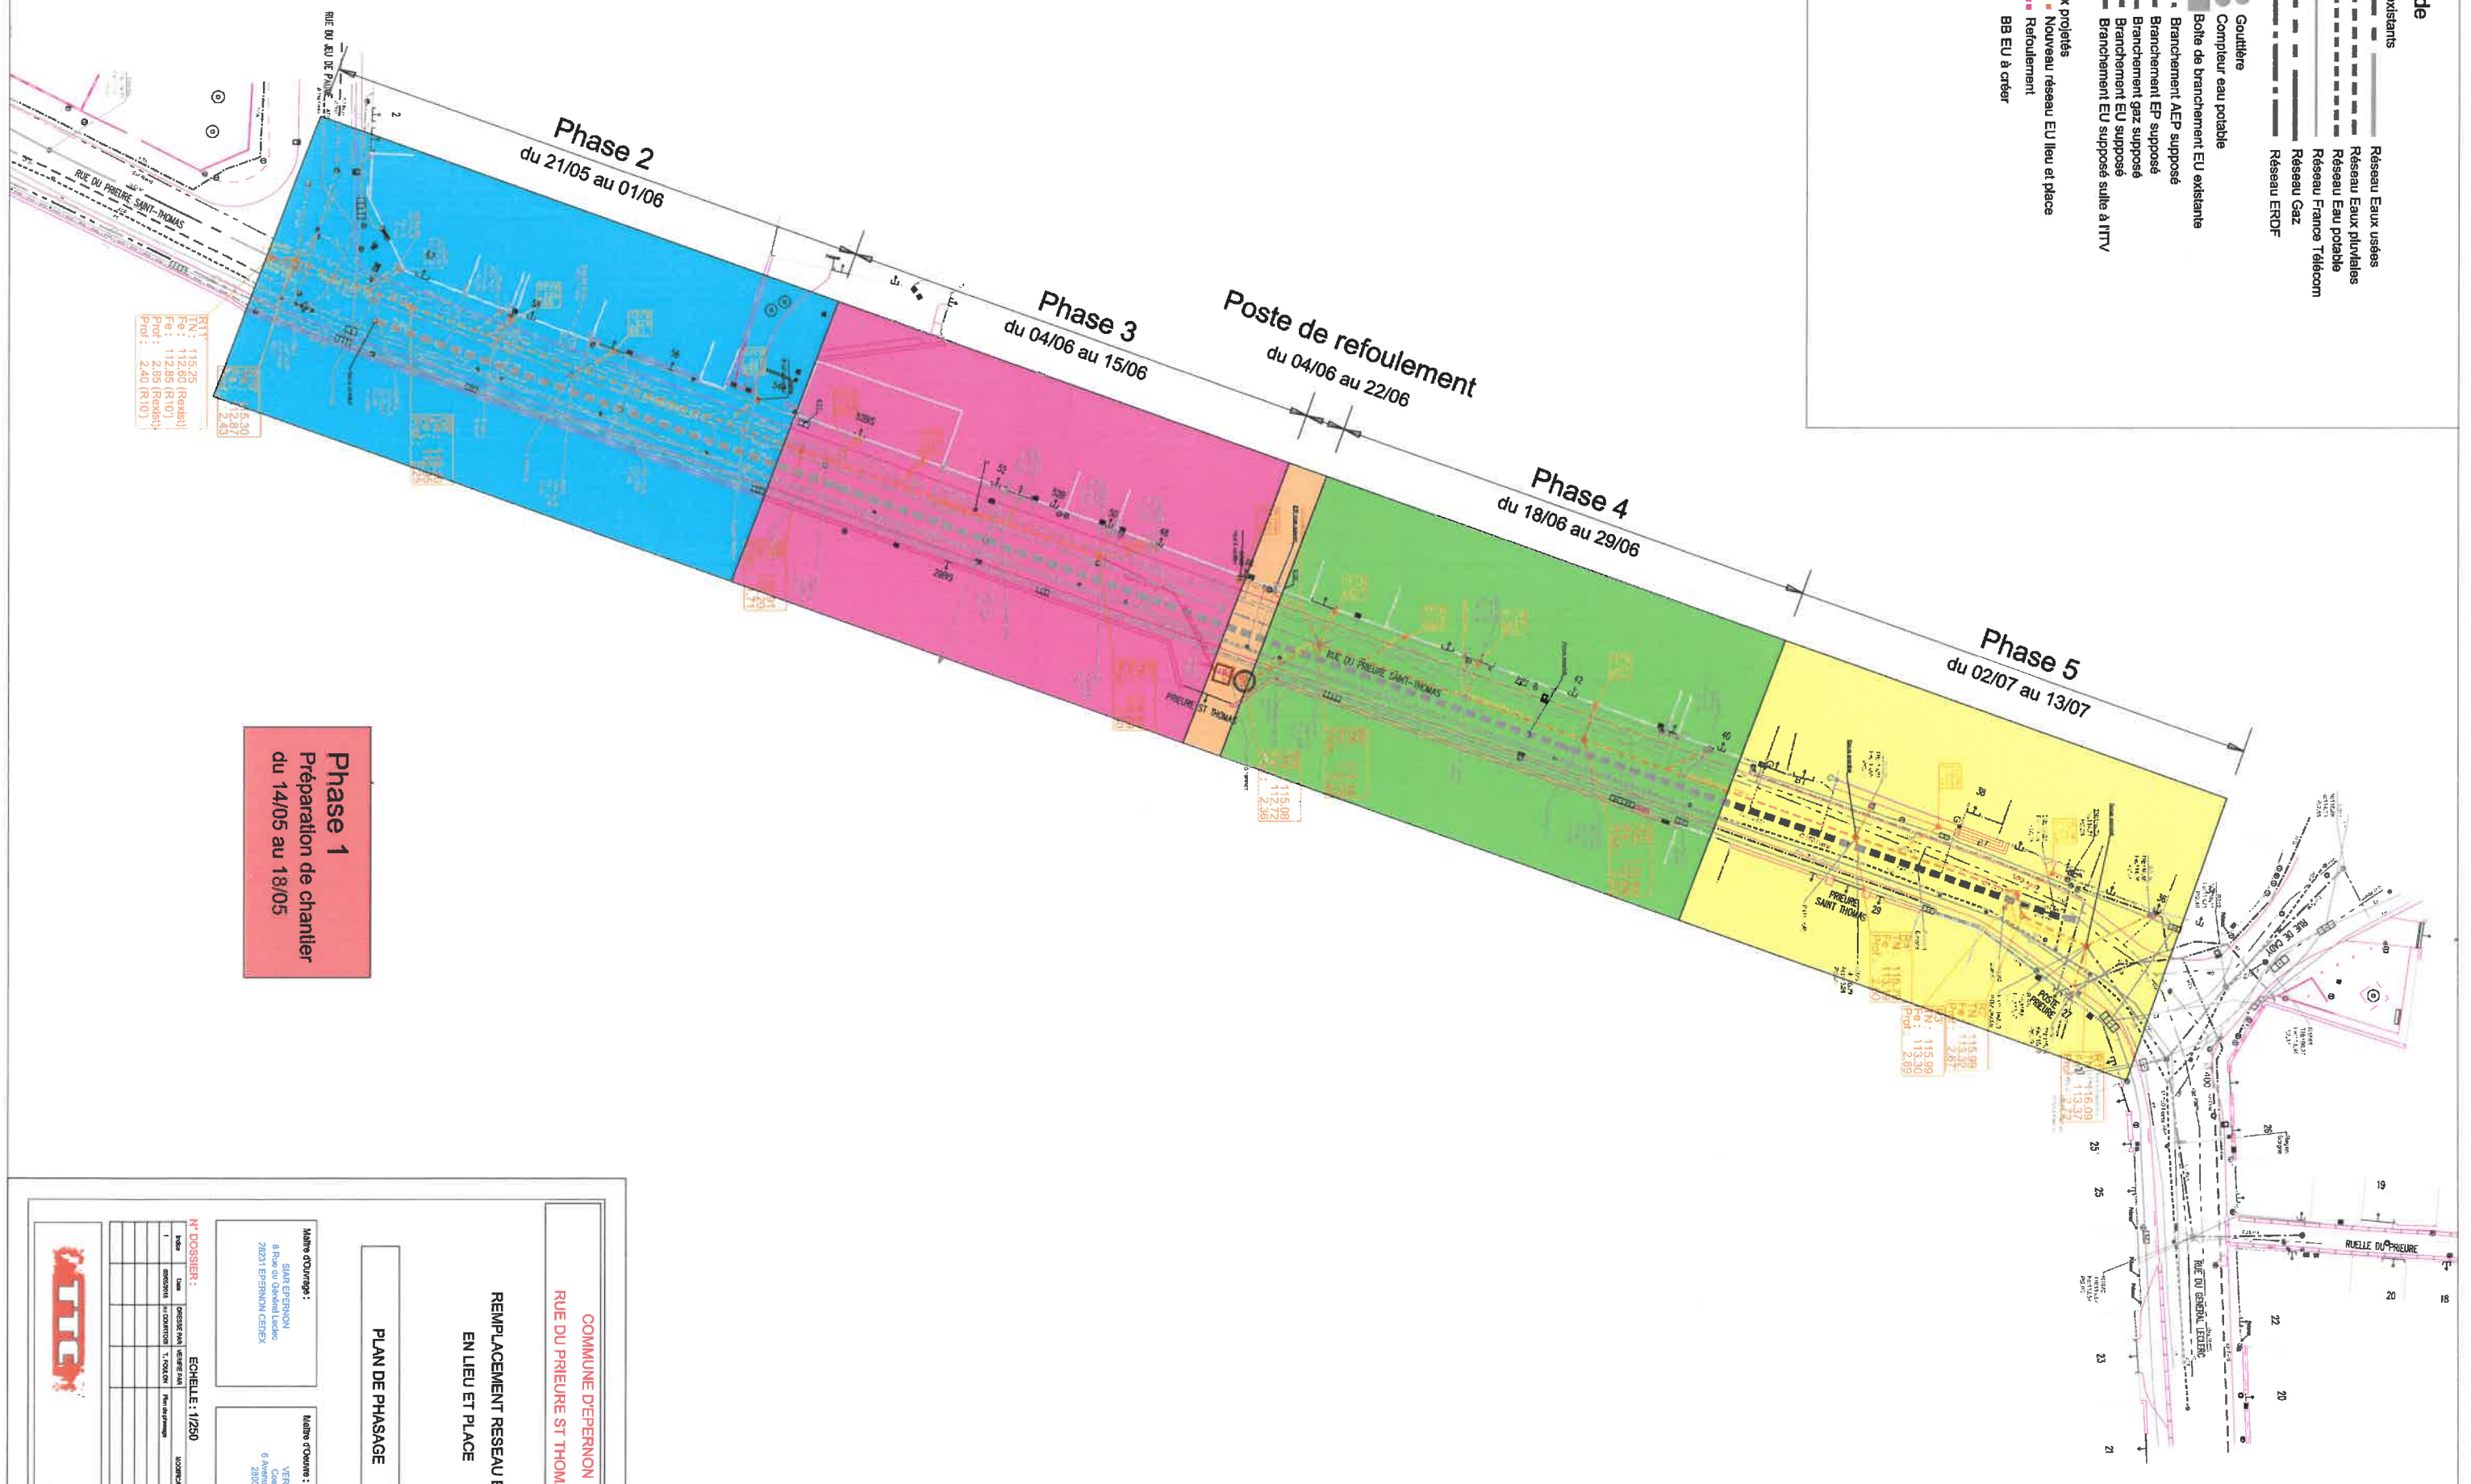

Phase 1
Préparation de chantier
du 14/05 au 18/05

FN : 115,25 (Readh)
 Fe : 112,80 (R10)
 Pod : 2,85 (Readh)
 Prd : 2,40 (R10)

115,08
 112,72
 2,36

115,98
 113,30
 113,37
 2,68

116,09
 113,37
 2,72

COMMUNE D'EPERON
RUE DU PRIEURE ST THOMAS

REEMPLACEMENT RESEAU EU
EN LIEU ET PLACE

PLAN DE PHASAGE

Maitre d'ouvrage :
SAIR EPERON
8 Rue du Général Leduc
28231 EPERON CEDEX

Maitre d'ouvrage :
VERFI Ingénierie
Cœur de France
28100 CHARENTAIS

N° DOSSIER :
ECHAPELLE : 1/250
DATE : 02/09/2016

N°	DATE	DESIGNATION	VERIFIE PAR	APProuvé PAR
1		PROJET		